VIALE ALDINI SCALA 1:500

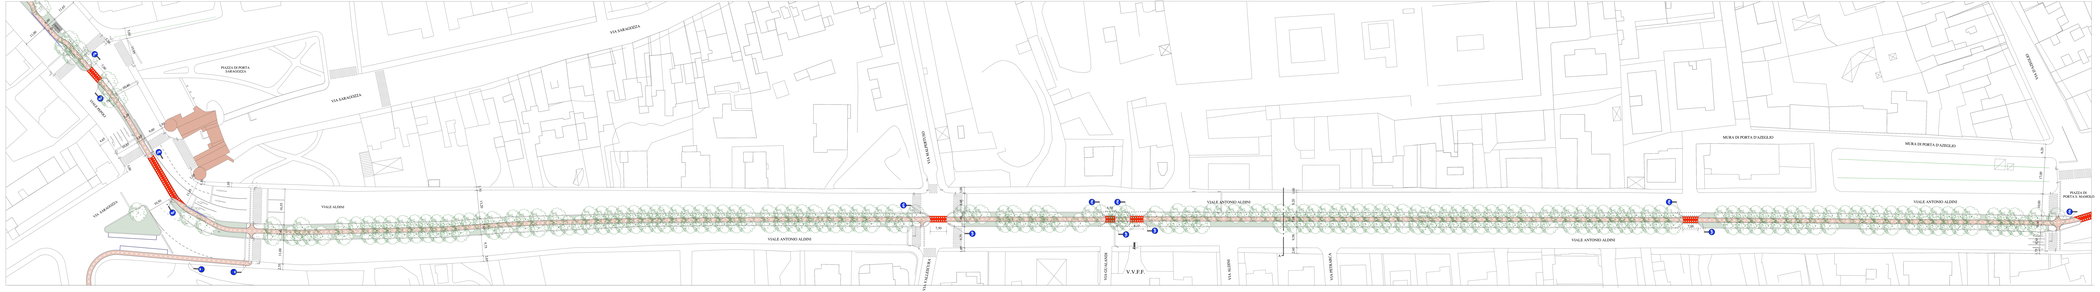

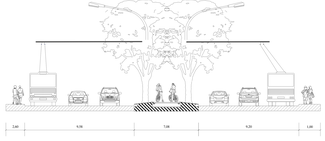

SEZ. A-A scala 1:100