


LEGENDA VERDE

- Tappeto erboso
  - Scarpata
  - Cestivi
- PIANTE ARBOREE
- Ls Liquidambar styraciflua
  - Lt Liquidambar tulipifera
  - Qr Quercus robur
  - Fe Fraxinus Excelsior
  - Tp Tilia platyphyllos
  - Pnl Populus nigra 'Italica'
- PIANTE ARBUSTIVE
- Ca Corylus avellana
  - Ps Prunus spinosa
  - Sv Syringa vulgaris

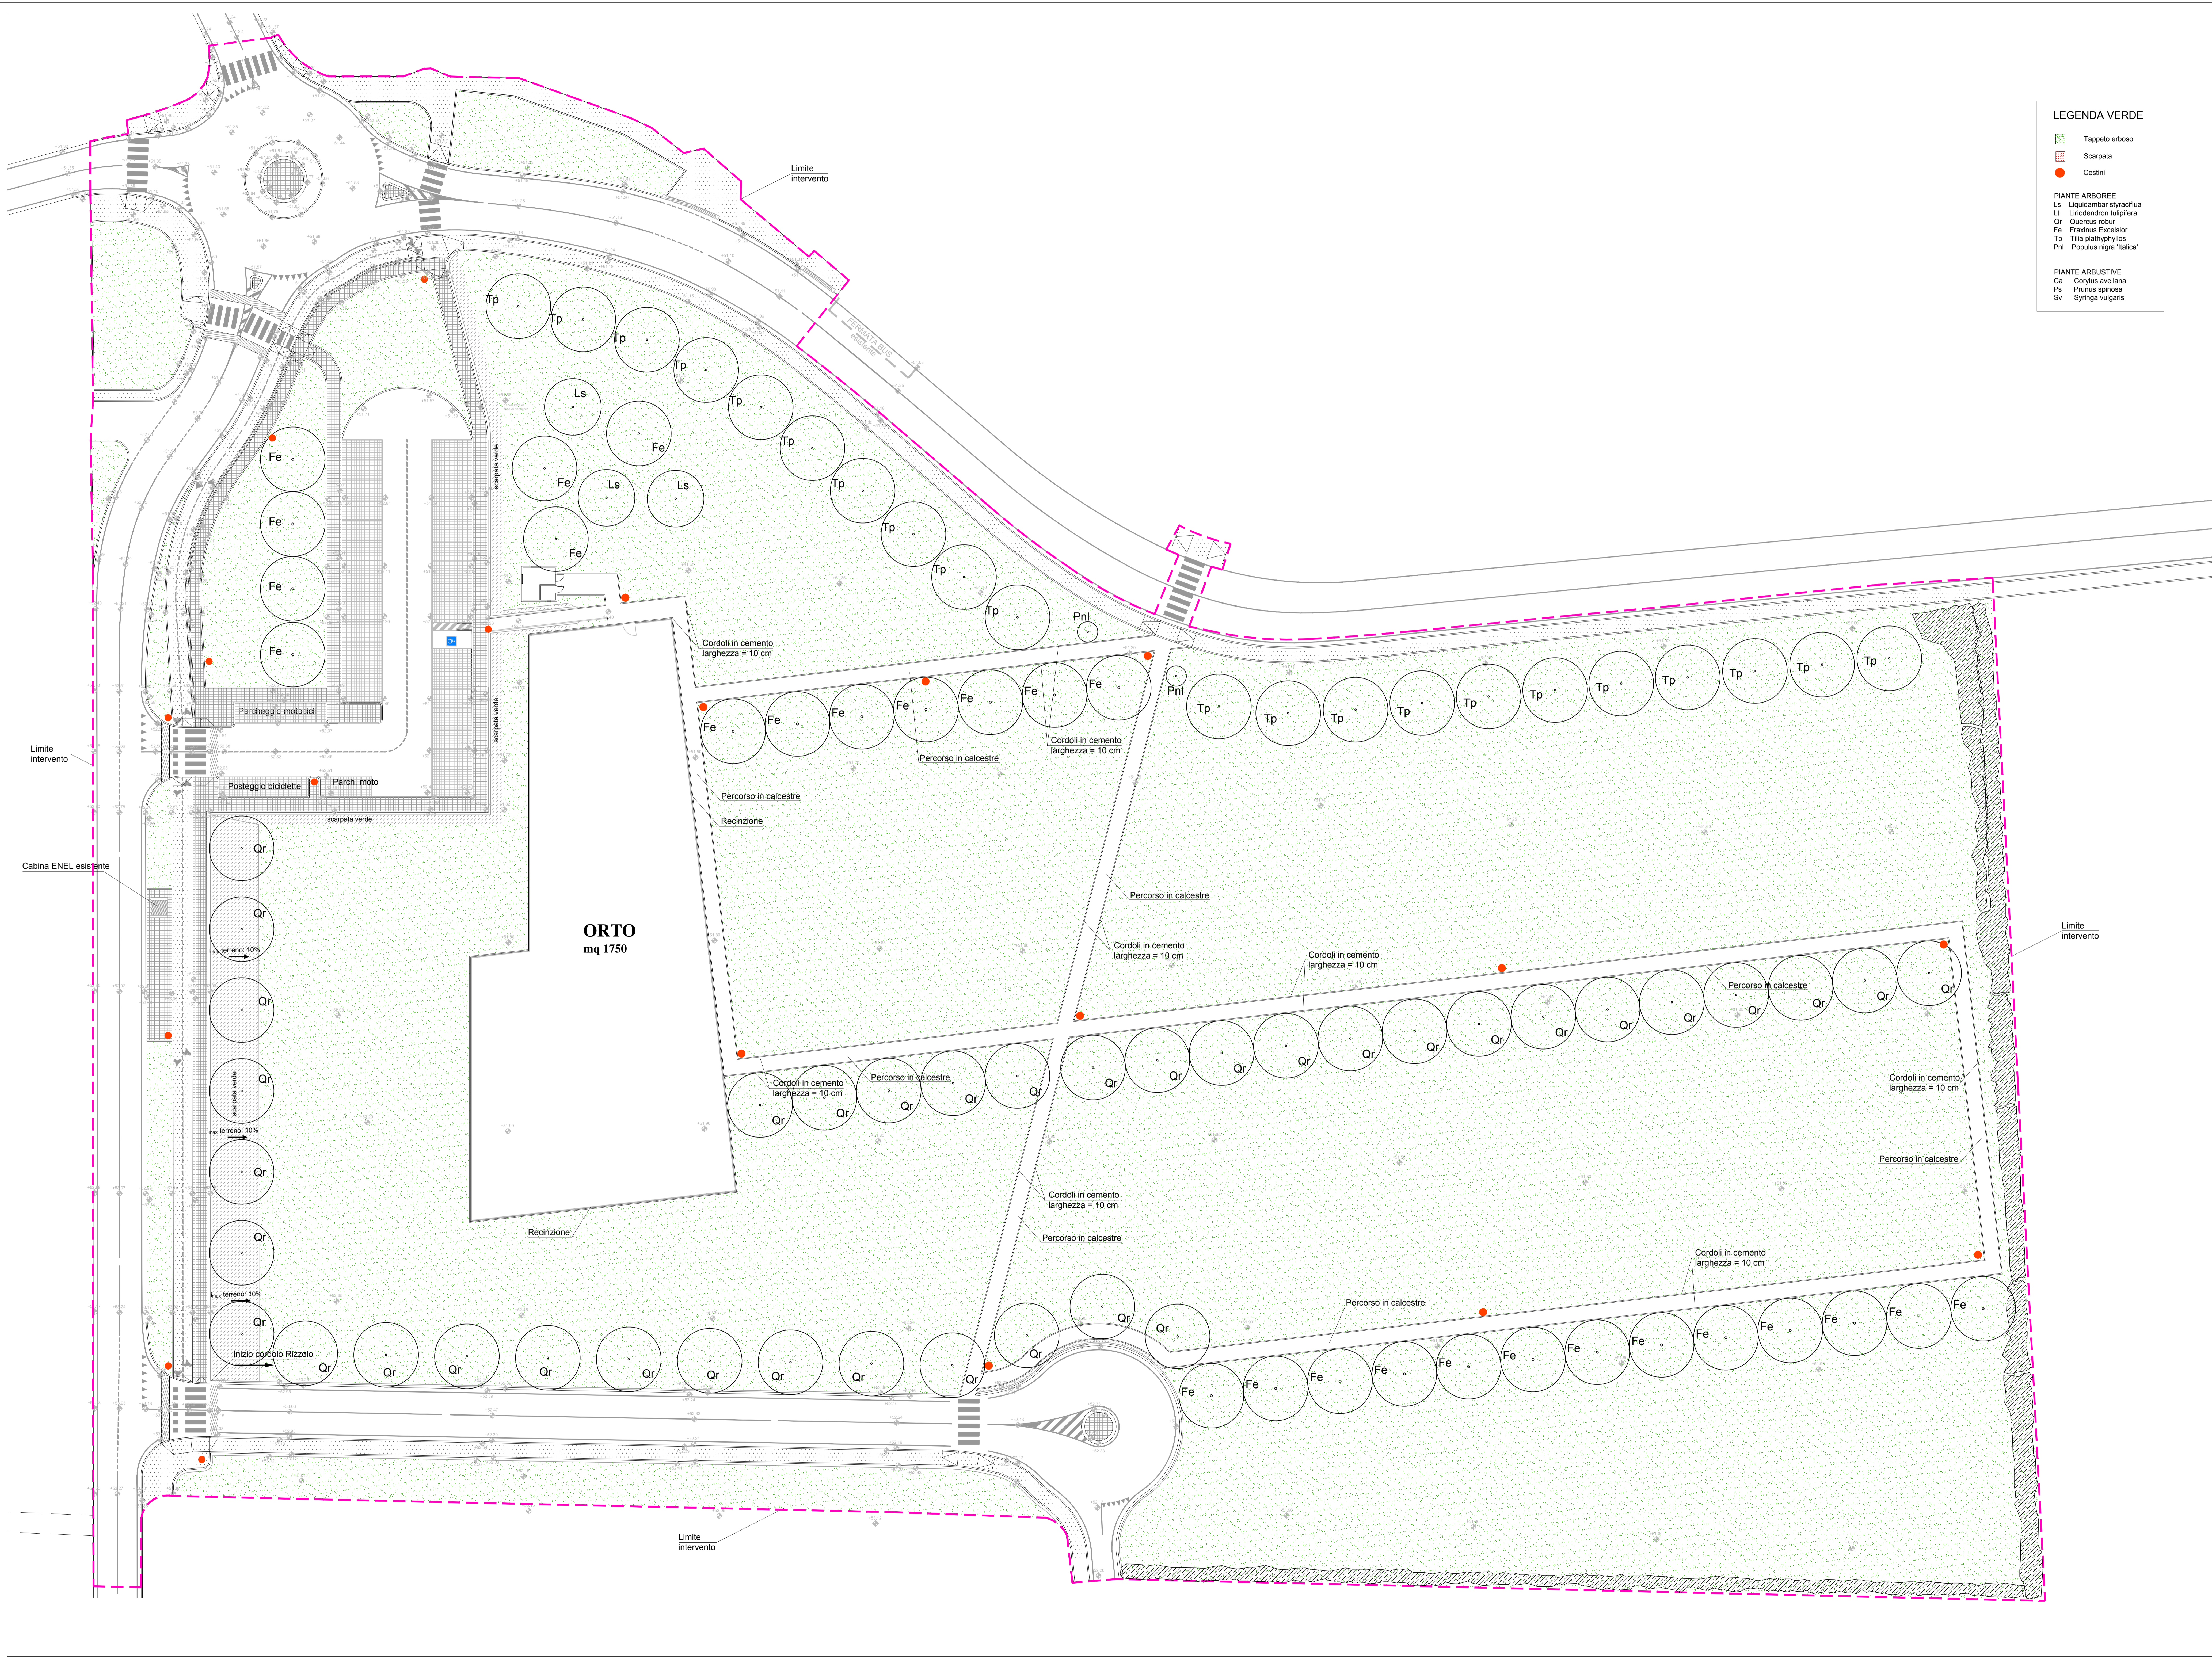

COMUNE DI BOLOGNA

PROGETTO COMPARTO R3.28  
Via Larga - Bologna



progettato da  
UNIFIMM s.r.l.  
Via Stalingrado, 45  
40126 Bologna

coordinato da  
UNIFIMM s.r.l.  
Via Stalingrado, 45  
40126 Bologna

gruppo di progetto  
Progettazione Architettonica e Coordinamento  
ing. Silvio Manfredini  
arch. Marco Olivieri  
ing. Romano Plotardi

ing. Andrea Bazzani  
ing. Luca Simbaldi  
geom. Andrea Righini



Studio tecnico associato PRODEL - Impianto pubblica illuminazione

revisione	data	contenuto di protocollo Open Project	autorizzato
02	16-12-2014	Recupero note Comune Bologna	RP
03	07-09-2015	Recupero note Permesso di Costruire	RP

VE00-006 PLANIMETRIA VERDE E ARREDO URBANO		006
0631	PL VE00 006 003	1:250
VIA DEL TERRAPIENO		07-09-2015
0631	07-09-2015	0631

Il presente disegno è di proprietà di Open Project, e pertanto vietato riprodurlo o divulgarlo senza specifica autorizzazione.